


淅川县2024年度第一批城乡挂钩试点项目征收土地项目一土地勘测定界图

149H141114

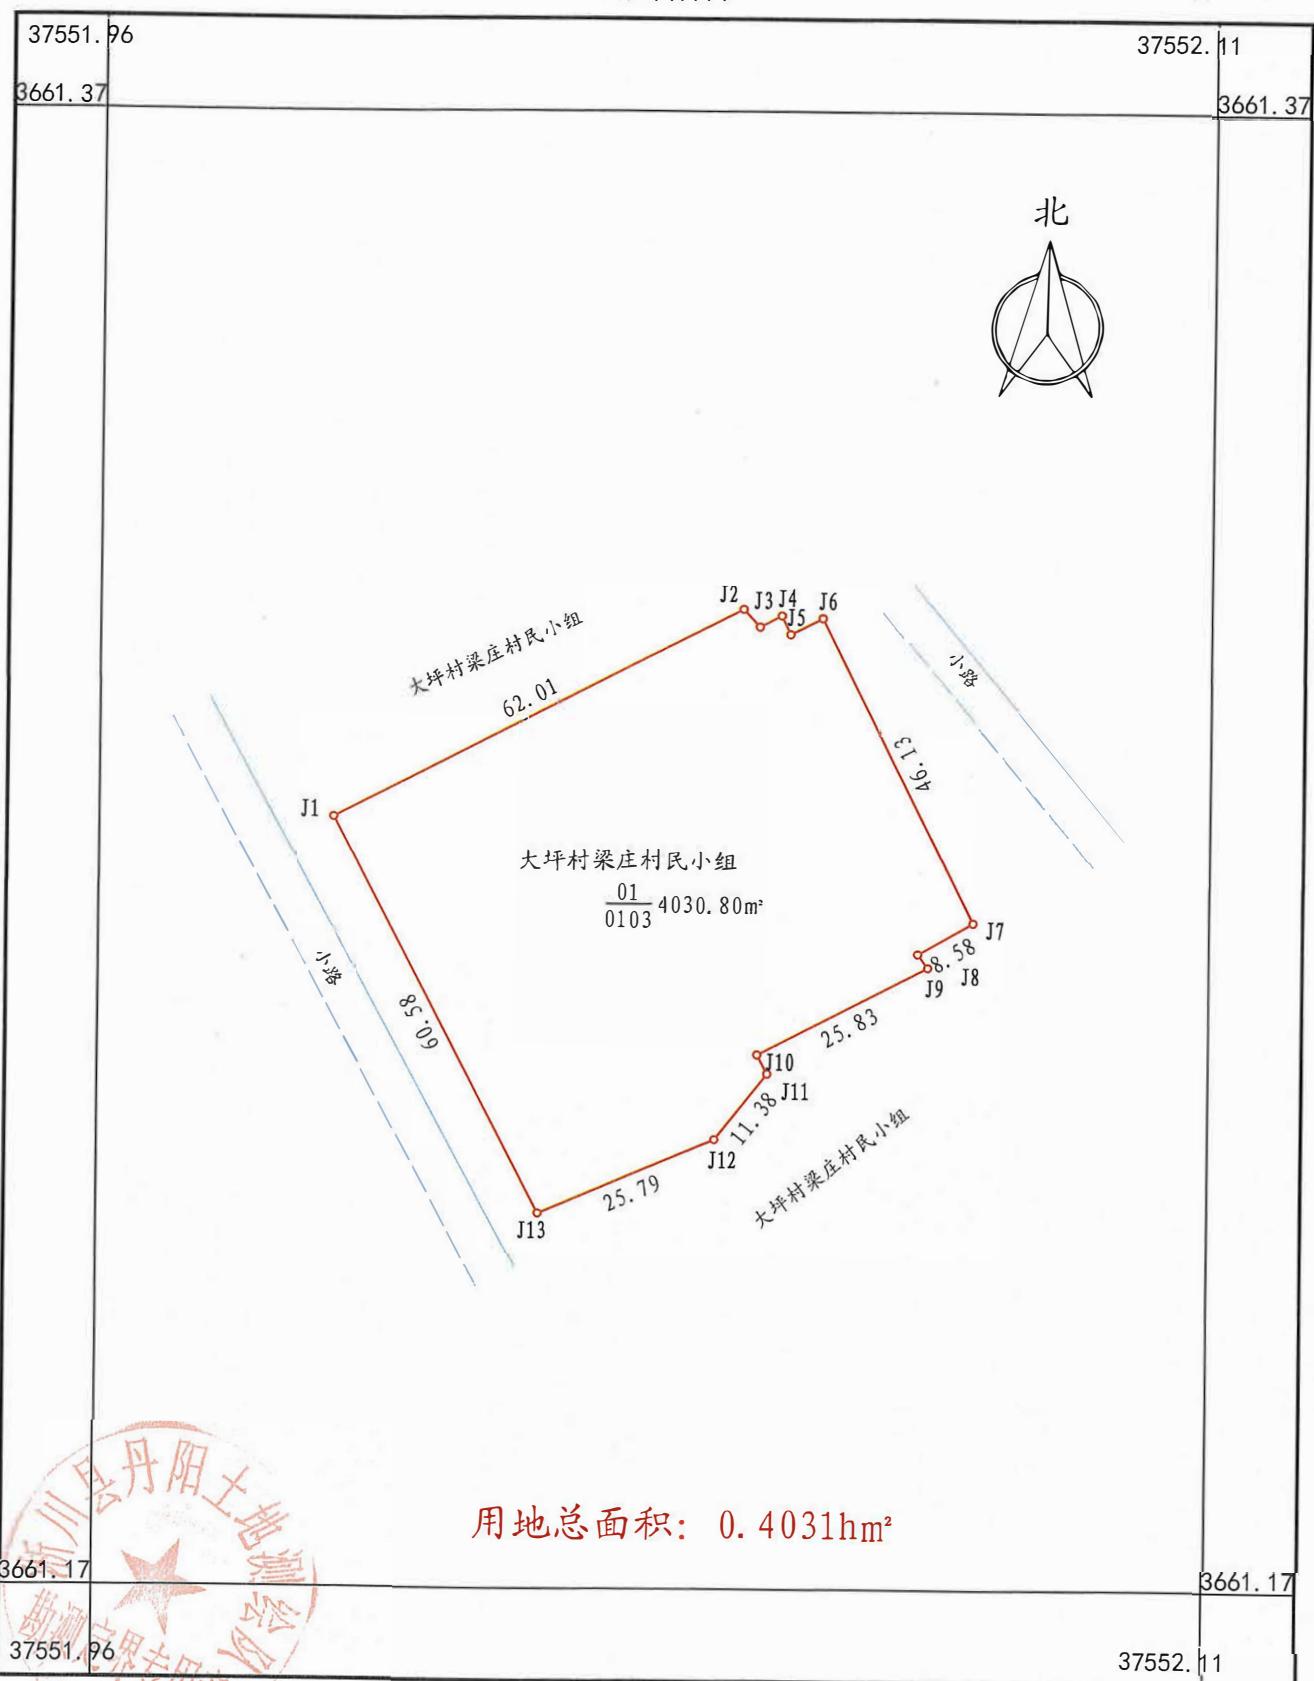

淅川县丹阳土地测绘队

2023年01月数字化测图  
2000国家大地坐标系

1:1000

绘图员：王金虎  
检查员：王兴志  
审核员：侯炳宪